

Erkennungsplan der Kleinsiedlung Wolfeich 1:1000

Dossier zur öffentlichen Auflage

Publikation im Amtsblatt Nr. 34 vom 23. August 2013

Planungsgrundlage:
BK Geoservice AG, 1712 Tafers

Bew.Nr. 017/17.03.11/000
Situation Neuvermessung

Verantwortlicher Ortsplaner

Joseph Brügger

Masstab 1:1'000

Format 63 X 30


Plan-Nr. 3131-02

Datum 23.08.2013 / BL

Datei 313_Kleinsiedlung Wolfeich.mxd



Muli 12
1716 Plaffeien
026 419 24 45
info@pbplan.ch - www.pbplan.ch

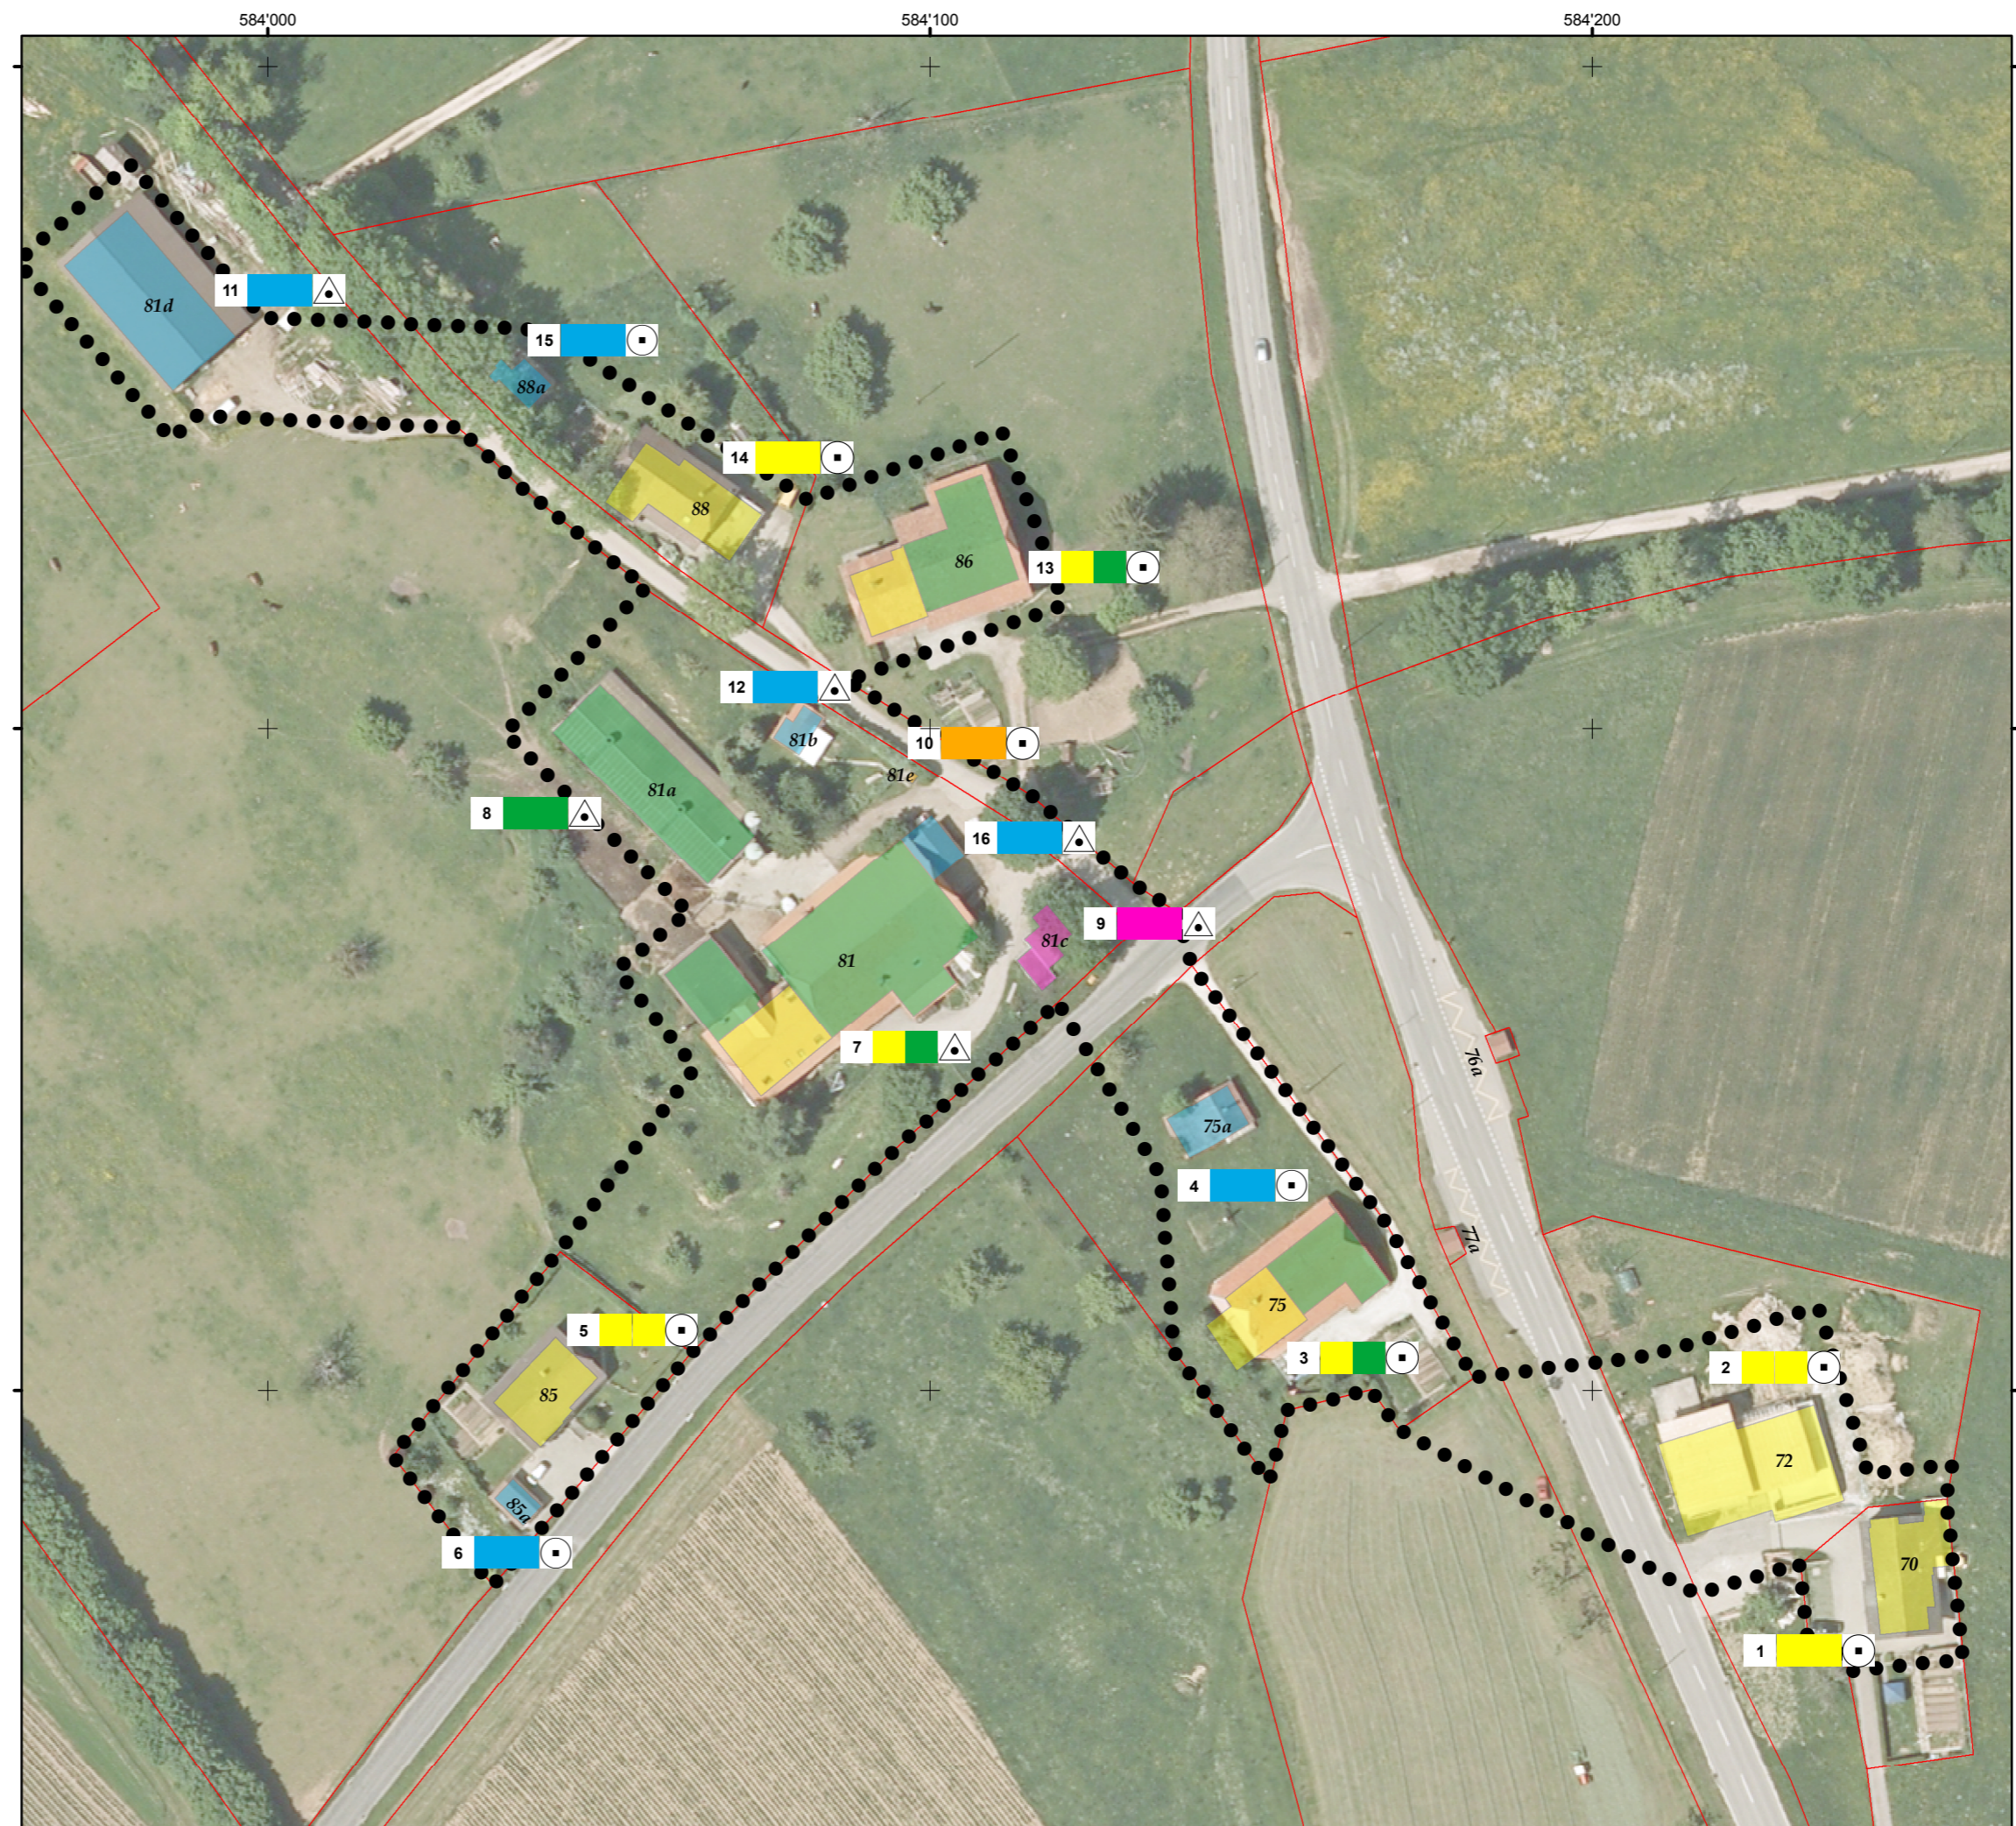

Legende:

- Perimeter Kleinsiedlung Wolfeich
- Eigentumsgrenzen mit Artikelnummer
- Gebäudenummer (Brandversicherung)
- Wohnhaus
- Scheune / Stall
- Schuppen / Maschinenhangar
- Garage
- Transformator
- landwirtschaftlich
- nicht landwirtschaftlich
- landwirtschaftlicher Nebenbetrieb
- Inventarnummer Erkennungsblatt
- benutzt
- unbenutzt